

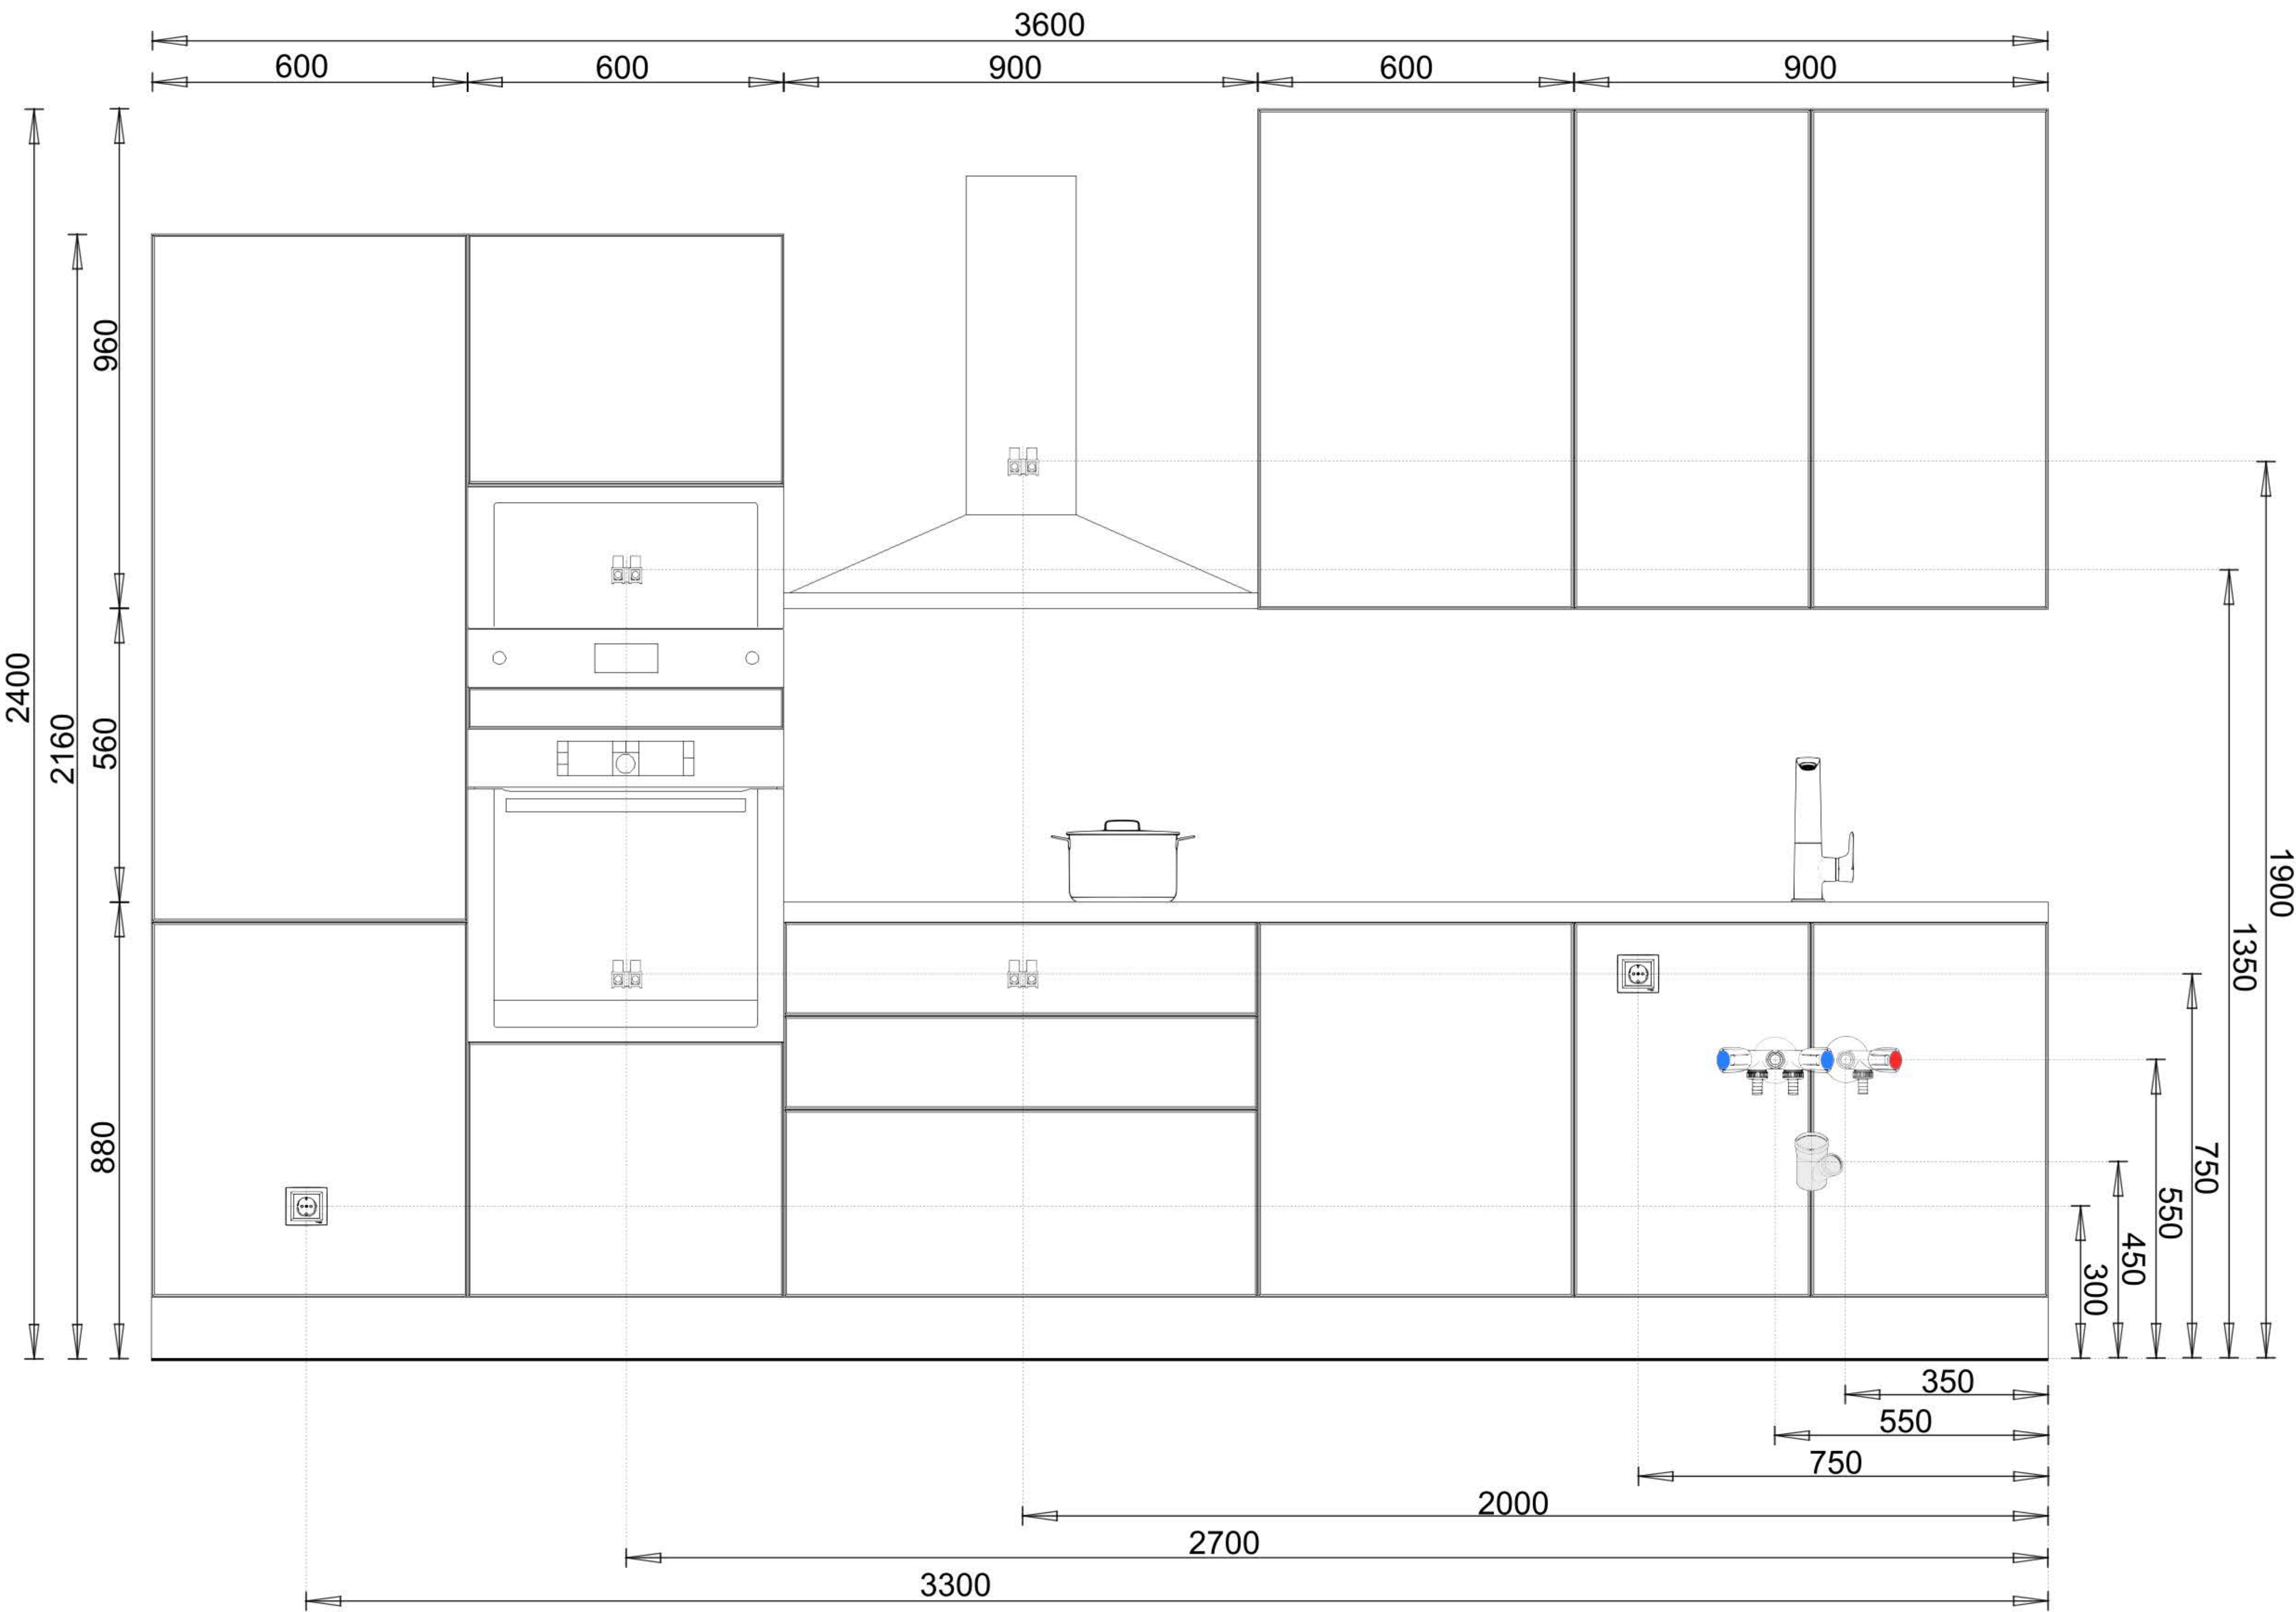
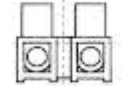
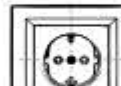


СХЕМА СЪС ЗАДЪЛЖИТЕЛНО ПОДГОТВЕНИ ОТ КЛИЕНТА ИЗВОДИ
ЗА ТОК, ВИК, ГАЗ И ВЕНТИЛАЦИЯ.

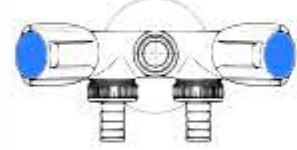

БЛОК КУХНЯ
АУРОРА

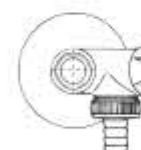

-  - Твърда връзка с лустер клема 220V, свободна дължина 70см за фурна, котлони, аспиратор и микровълнова.
-  - Контакт шуко 220V за хладилник и съдомиялна машина.
-  - Извод за студена вода със спирателен кран 1/2' към 3/8' за смесител и спирателен кран 1/2' към 3/4' за съдомиялна машина.
-  - Извод за топла вода със спирателен кран 1/2' към 3/8' за смесител.
-  - Мръсен канал Ф50 (с У-образно разклонение за съдомиялна и сифон)

ВАЖНО: За извършване на монтаж на кухня е задължително всички инсталации (електро, ВиК, газ и вентилационни) да са в завършен вид.