
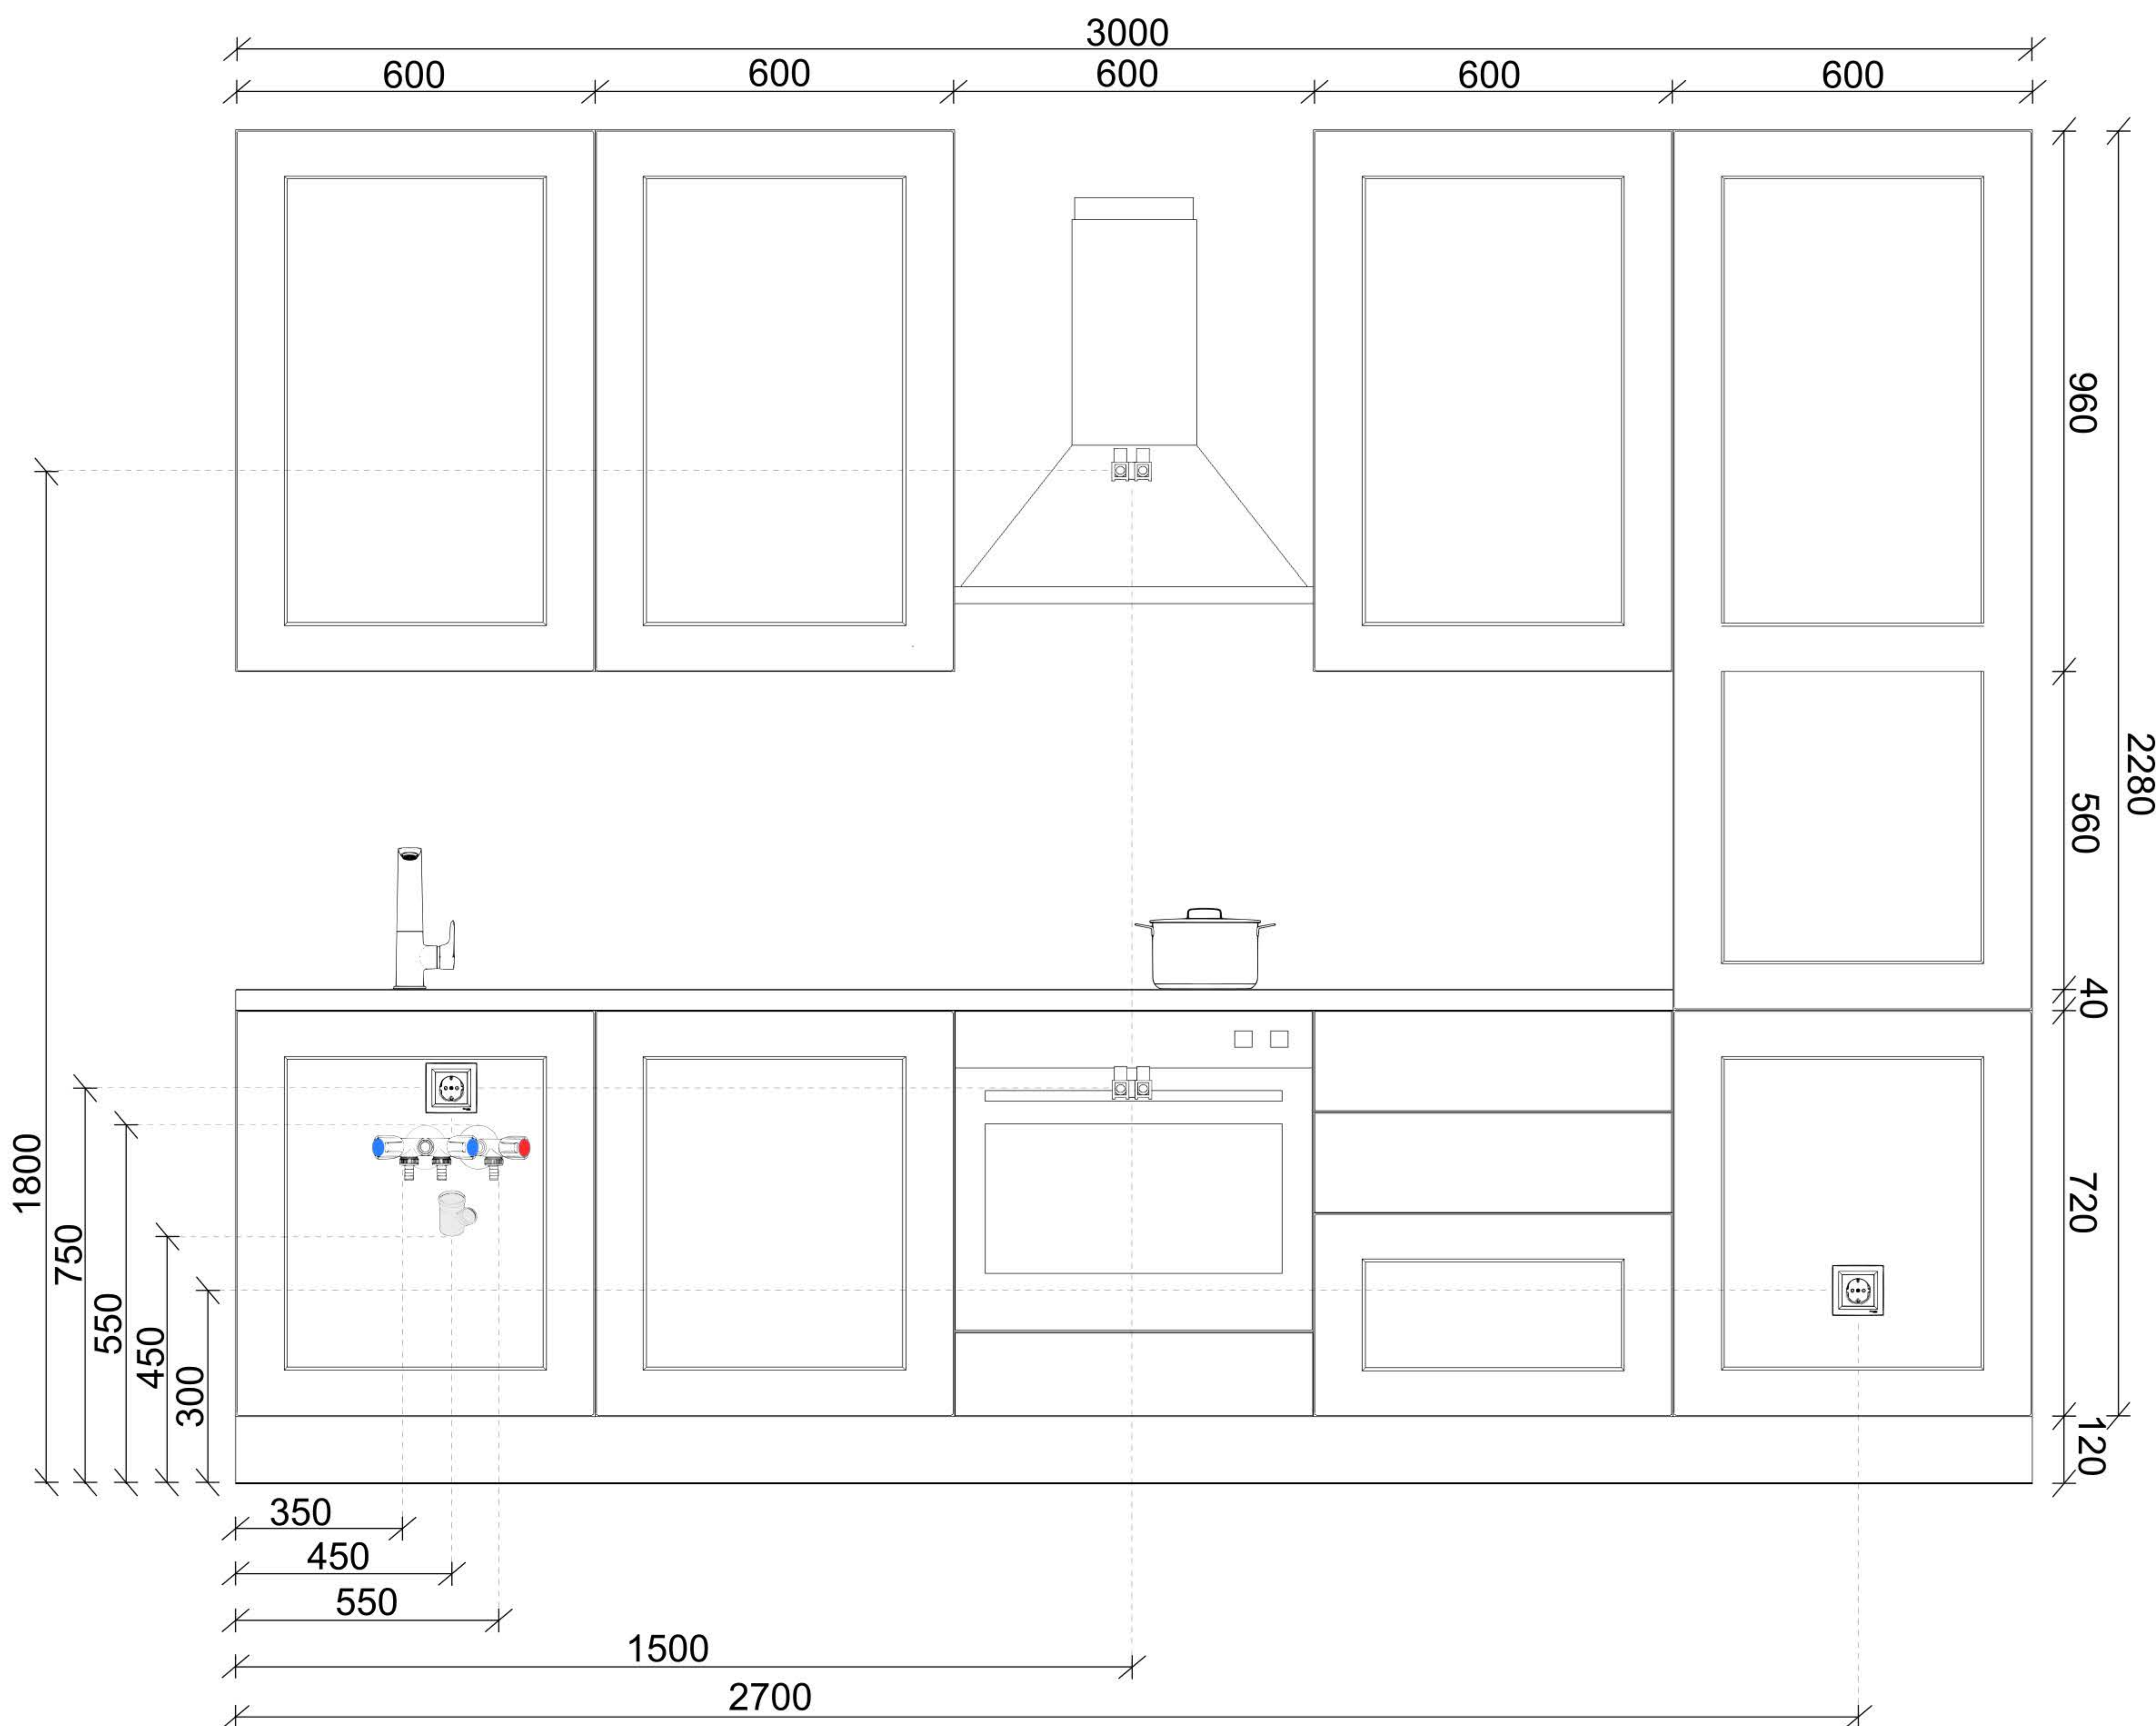
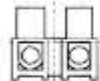
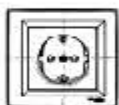
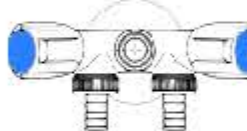
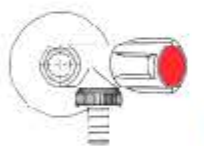


БЛОК КУХНЯ
ЕЛЕТРА
ДЯСНА

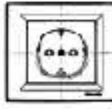

-  - Твърда връзка с лустер клема 220V, свободна дължина 70см за фурна, котлони и аспиратор.
-  - Контакт шуко 220V за съдомиялна машина.
-  - Извод за студена вода с двоен спирателен кран 1/2 към 3/8 за смесител и 1/2 към 3/4 за съдомиялна машина
-  - Извод за топла вода със спирателен кран 1/2' към 3/8' за смесител.
-  - Мръсен канал Ф50 (с У-образно разклонение за съдомиялна и сифон)
-  - Контакт шуко 220V за хладилник.

ВАЖНО: За извършване на монтаж на кухня е задължително всички инсталации (електро, ВиК, газ и вентилационни) да са в завършен вид.